




Punktfundament
passend für folgende Modelle M3 (3980 x 2680 mm)
- Vorne offen
- 1x Schiebetür groß
- 2x Schiebetür groß

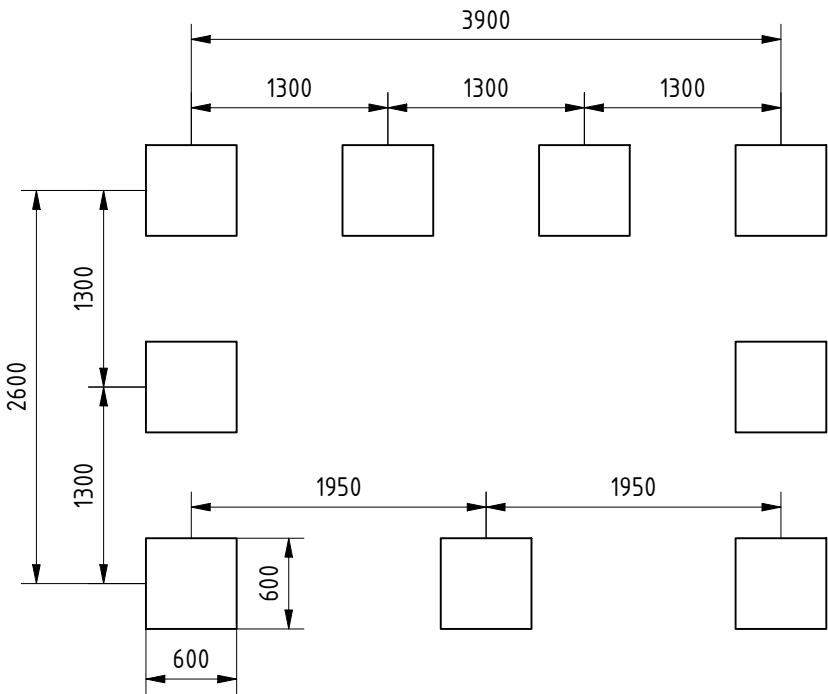


Punktfundament
passend für folgende Modelle M3 (3980 x 2680 mm)
- 1x Schiebetür klein Mitte
- 1x Drehtür klein Mitte

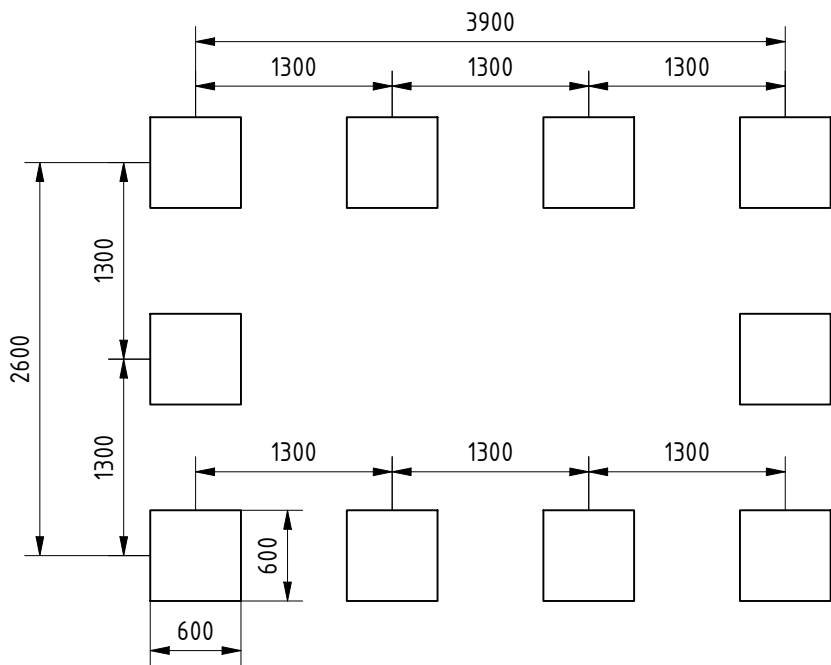


Streifenfundament
passend für alle Modelle M3 (3980 x 2680 mm)

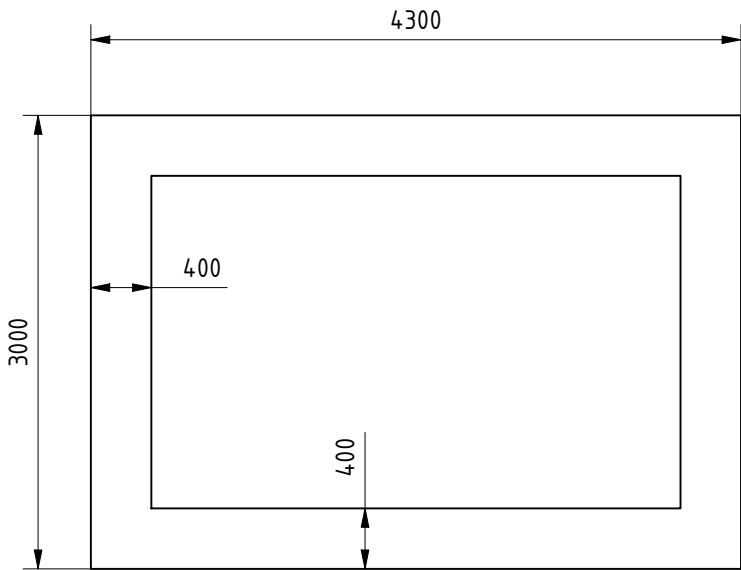


Punktfundament
passend für folgende Modelle M3 (3980 x 3250 mm)
- Vorne offen
- 1x Schiebetür groß
- 2x Schiebetür groß

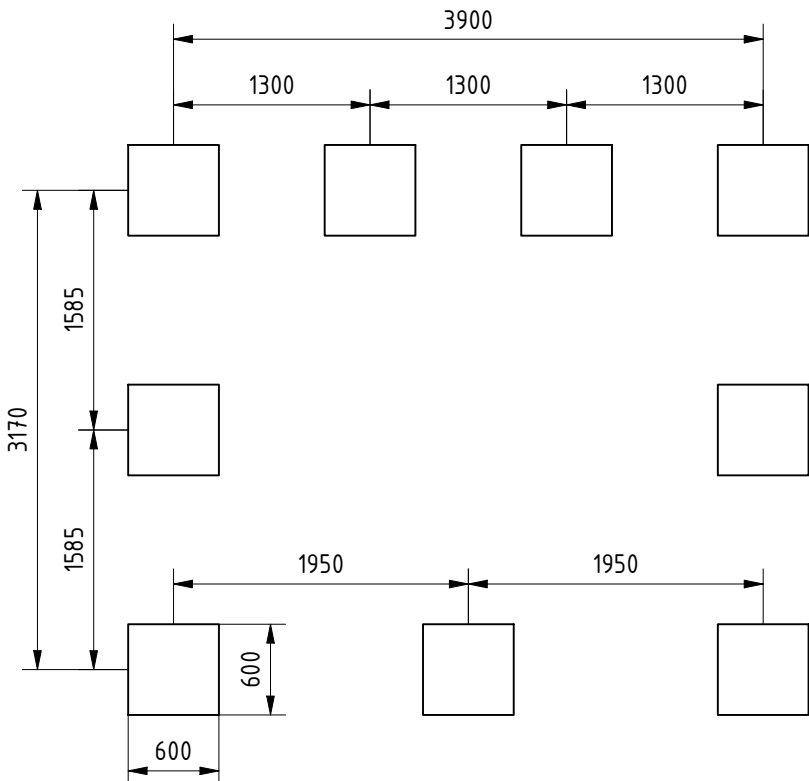

Punktfundament
passend für folgende Modelle M3 (3980 x 3250 mm)
- 1x Schiebetür klein Mitte
- 1x Drehtür klein Mitte

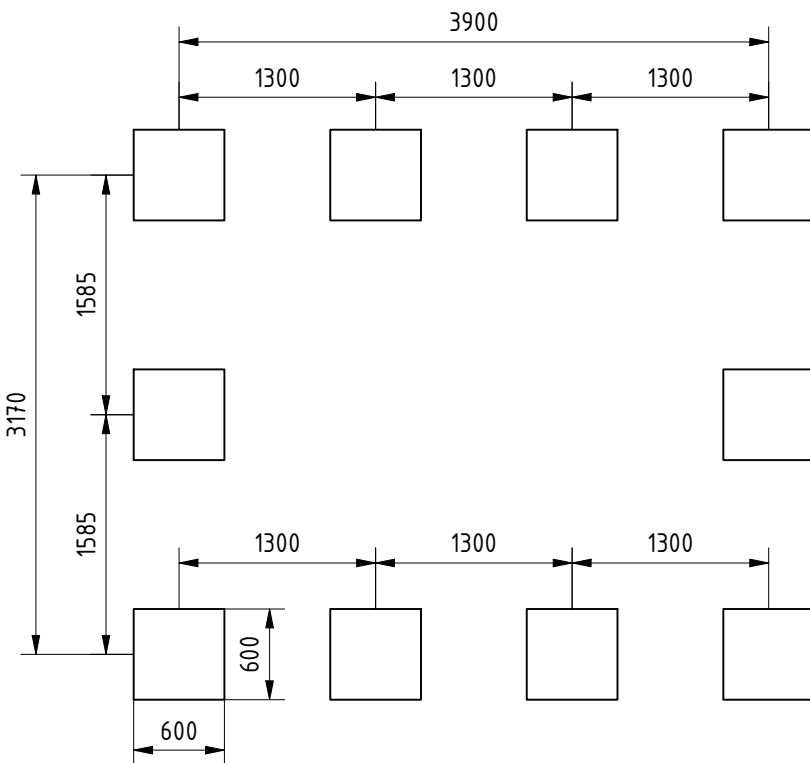


Streifenfundament
passend für alle Modelle M3 (3980 x 3250 mm)

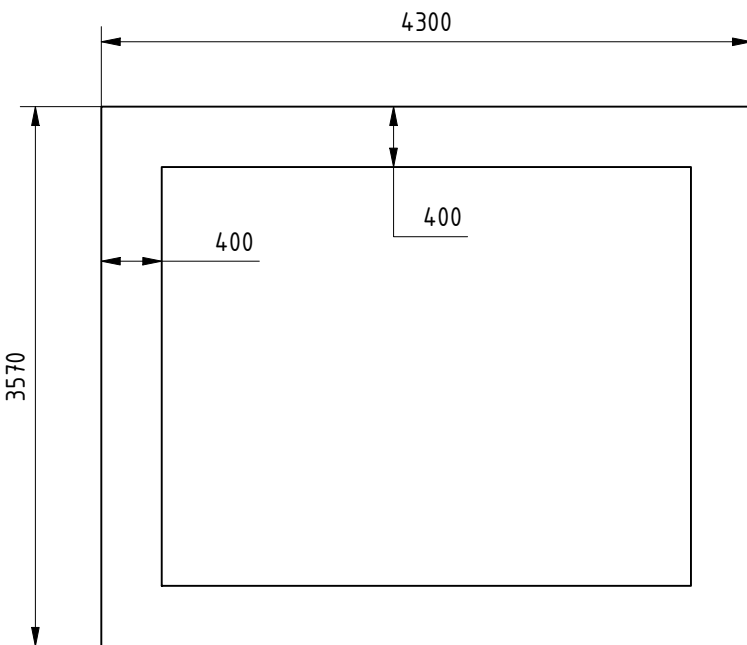

Es liegt kein Bodengutachten vor,daher werden nachfolgende Annahmen getroffen.
Diese sind vor Baubeginn bauseitig verantwortlich zu prüfen und zu bestätigen.

FUNDAMENTAUSFÜHRUNG
Bei der konstruktiven Ausführungsplanung sind folgende Hinweise zu beachten:
- Betongüte C20/25, Bodendeckung nom c =5,0cm
- Streifenfundamente mit Bewehrung aus BST 500
- Einzelfundamente unbewehrt, sofern die Voraussetzungen nach DIN EN 1992-1-1, Abschnitt 12.13 erfüllt sind
- Einzel- und Streifenfundamente können bei Bedarf konstruktiv miteinander verbunden werden
- Elektrische Trennlagen zu Bestandsgebäuden sind vorzusehen
- Die Gründung hat frostfrei auf tragfähigem, verdichtetem Untergrund zu erfolgen

Frostfrei Gründen
min 80 cm tief

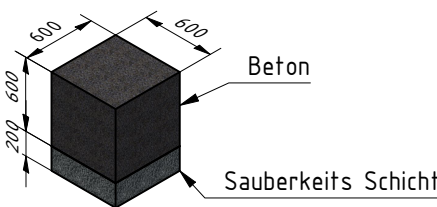

Maßstab: 1 : 50		RESORTI urban.recycling.design.	RESORTI GmbH & Co. KG Dieselstraße 10-12, 48653 Coesfeld, Tel.:02541 97146-15 Fax :02541 97146-20
		Bezeichnung: Fundamentplan M3	