

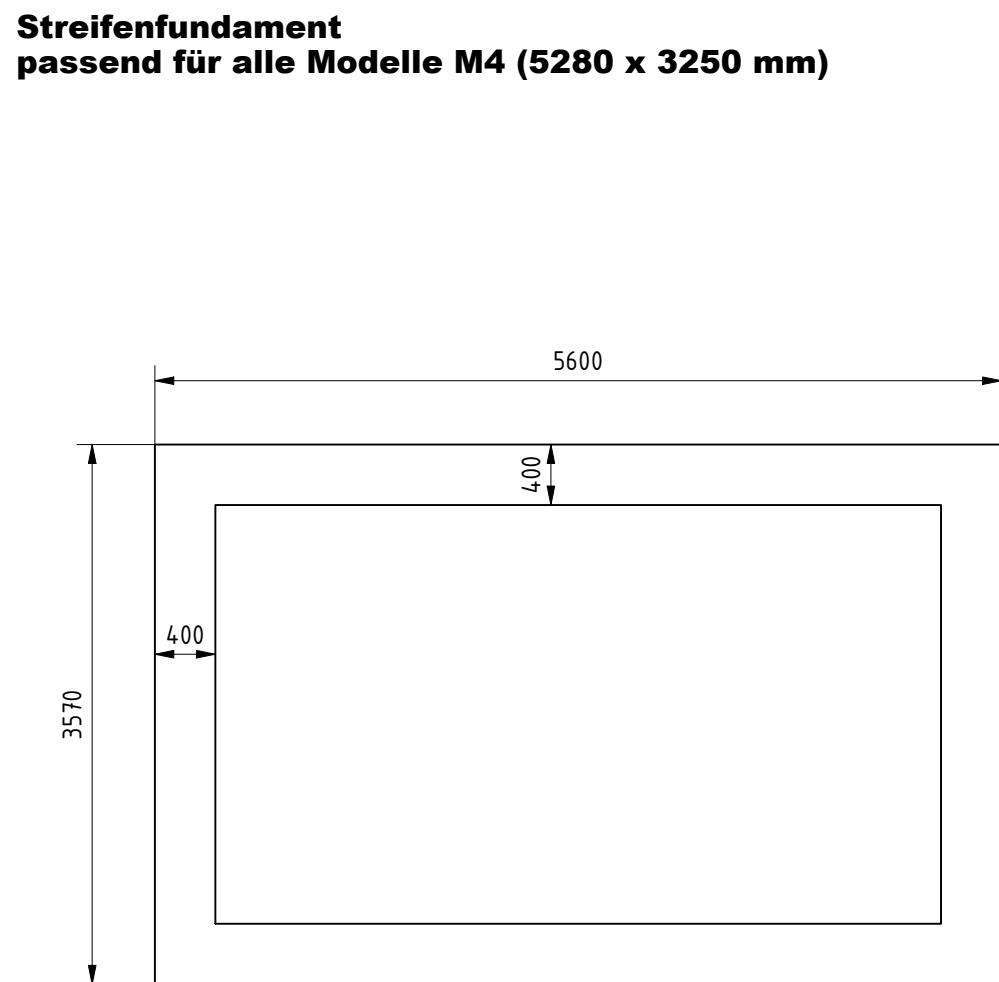
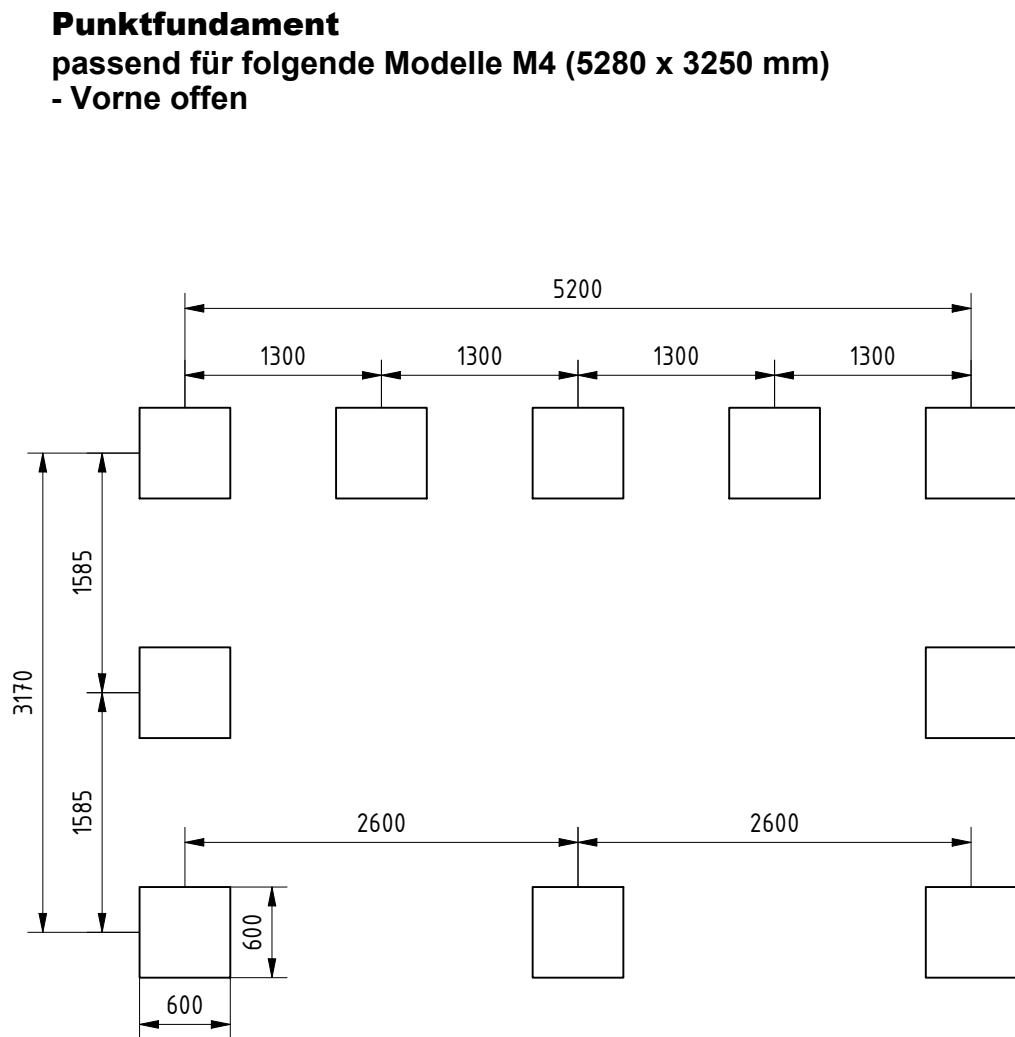
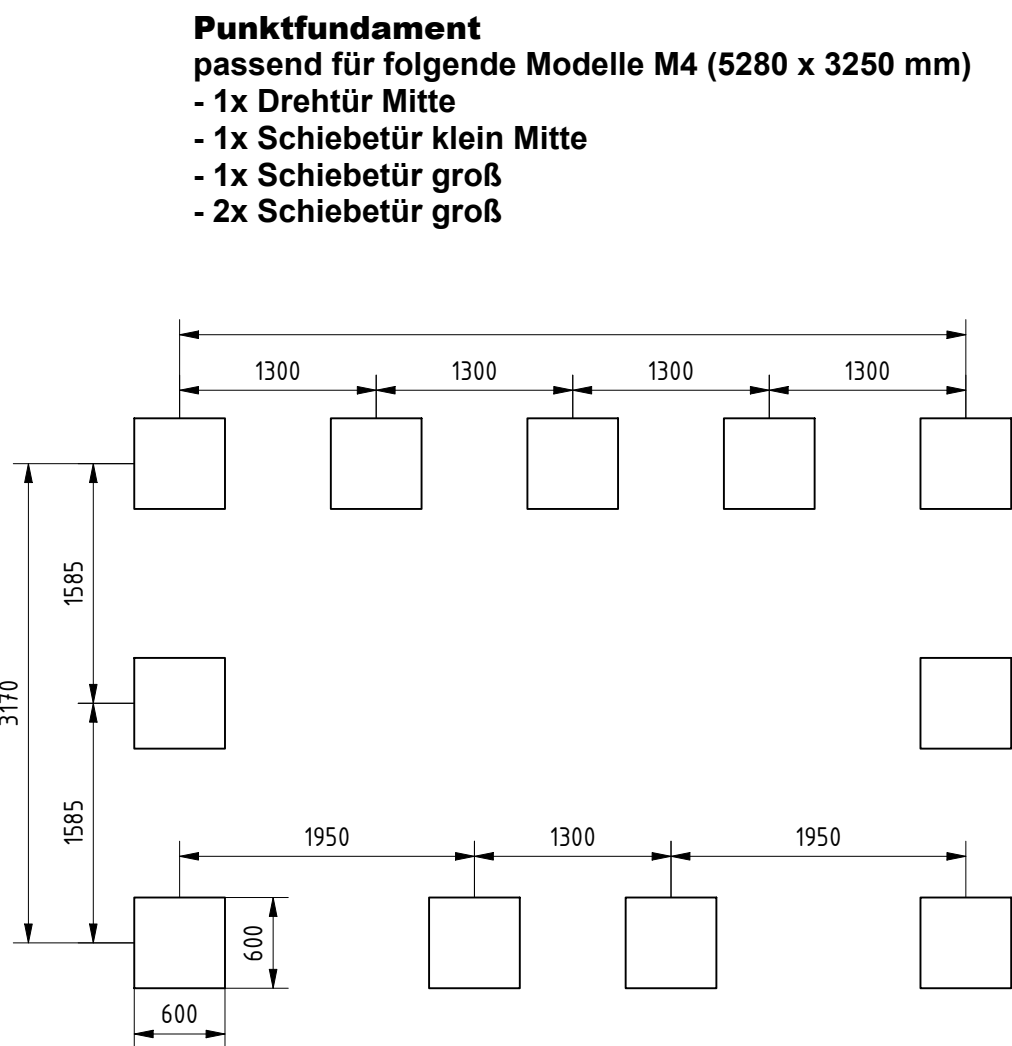
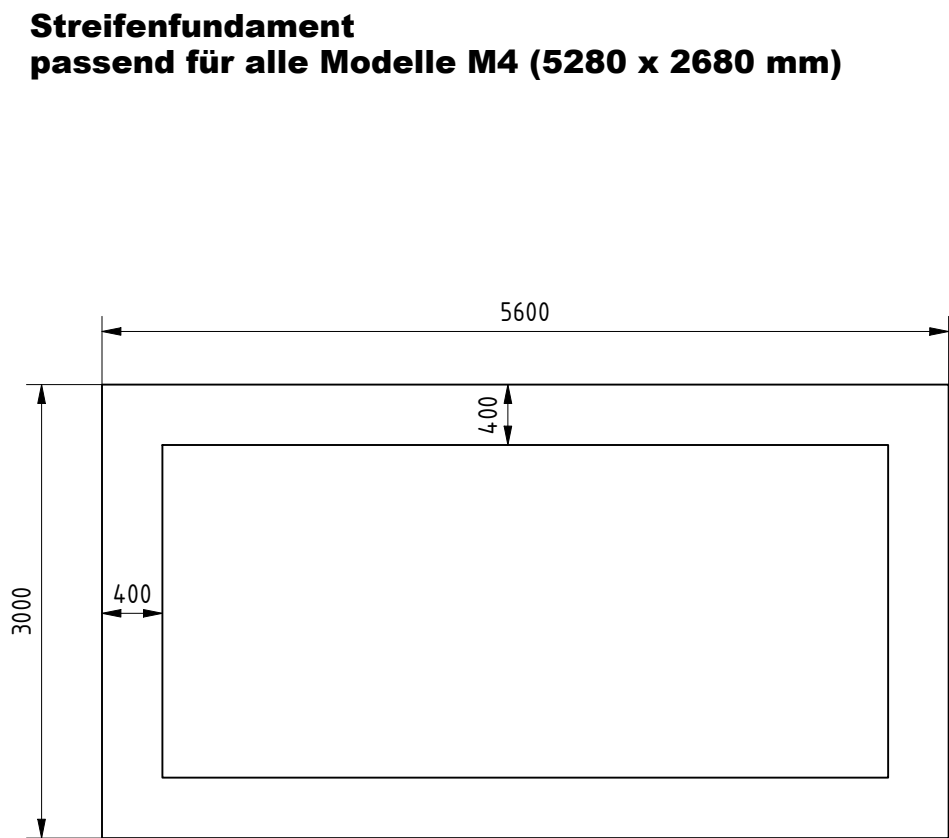
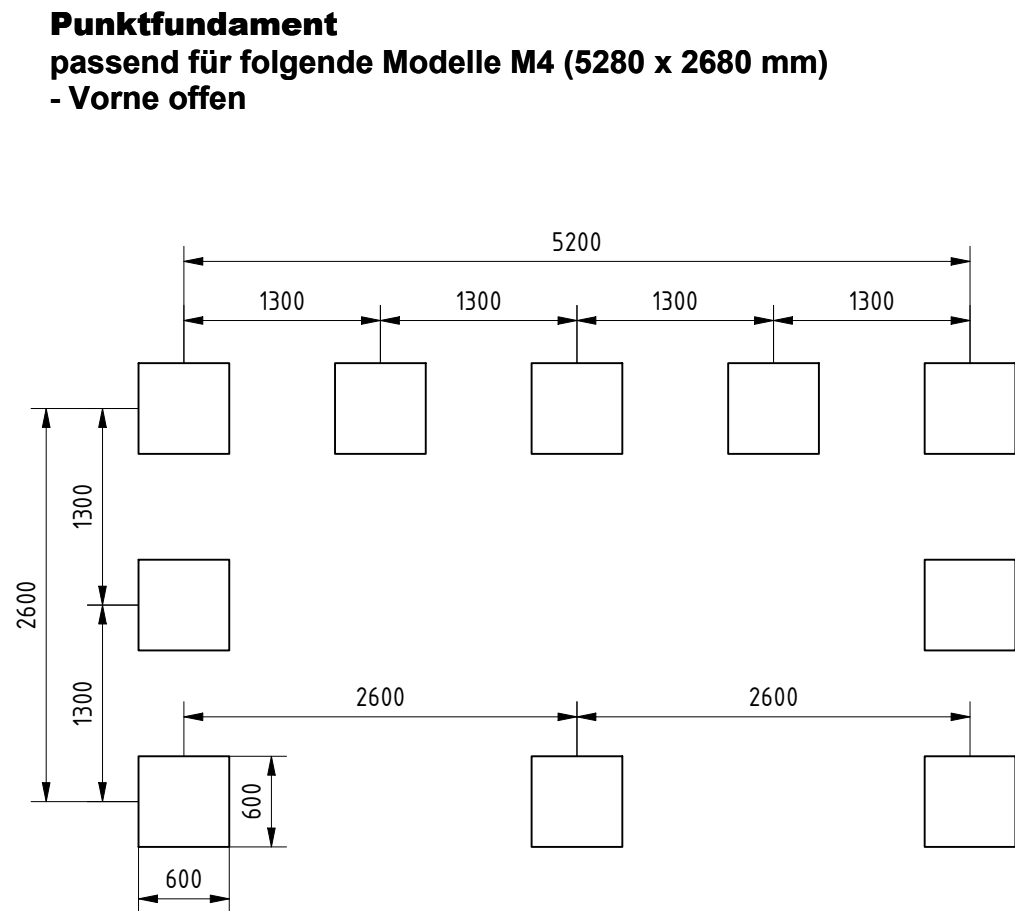


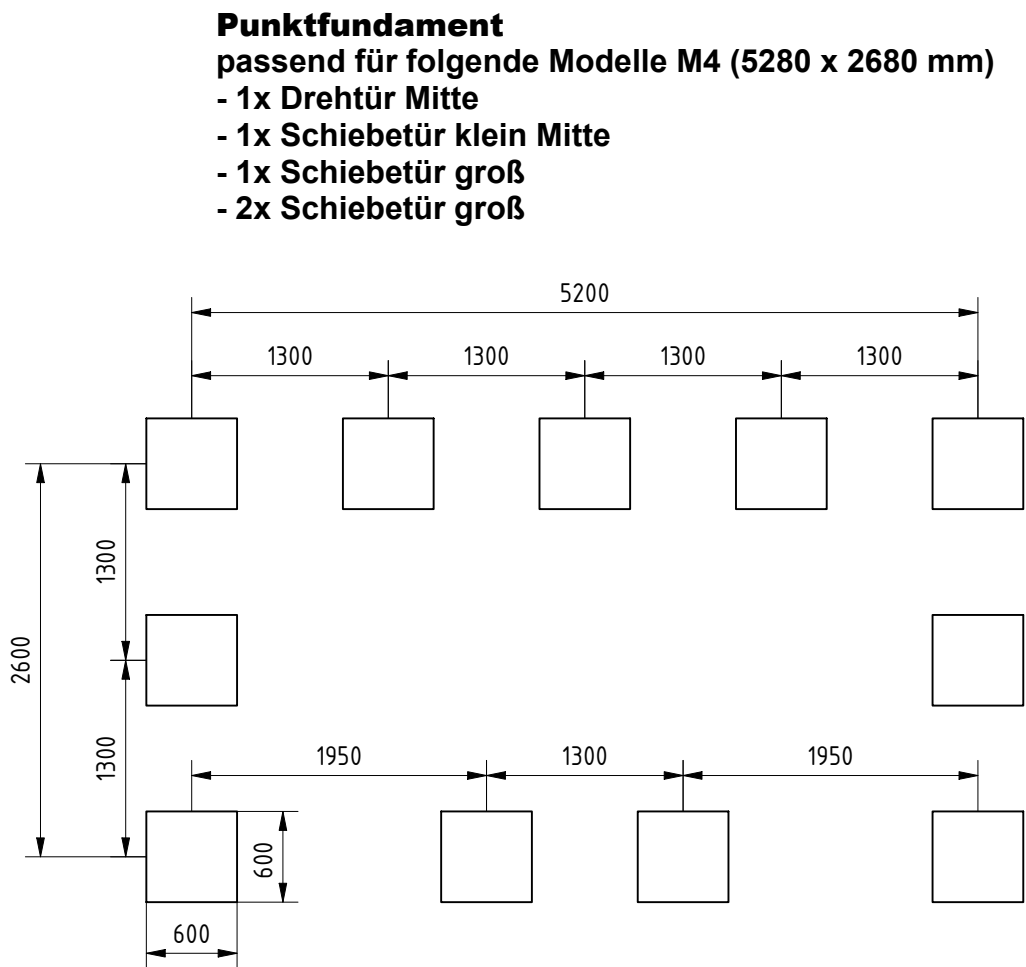

Es liegt kein Bodengutachten vor,daher werden nachfolgende Annahmen getroffen.
Diese sind vor Baubeginn bauseitig verantwortlich zu prüfen und zu bestätigen.

- FUNDAMENTAUSFÜHRUNG**
Bei der konstruktiven Ausführungsplanung sind folgende Hinweise zu beachten:
- Betongüte C20/25, Bodendeckung nom c =5,0cm
 - Streifenfundamente mit Bewehrung aus BST 500
 - Einzelfundamente unbewehrt, sofern die Voraussetzungen nach DIN EN 1992-1-1, Abschnitt 12.13 erfüllt sind
 - Einzel- und Streifenfundamente können bei Bedarf konstruktiv miteinander verbunden werden
 - Elektrische Trennlagen zu Bestandsgebäuden sind vorzusehen
 - Die Gründung hat frostfrei auf tragfähigem, verdichtetem Untergrund zu erfolgen

Frostfrei Gründen
min 80 cm tief

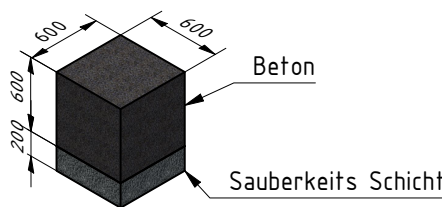

Maßstab: 1 : 50		RESORTI urban.recycling.design.	RESORTI GmbH & Co. KG Dieselsstraße 10-12, 48653 Coesfeld, Tel.: 02541 97146-15 Fax: 02541 97146-20
		Bezeichnung: Fundamentplan M4	